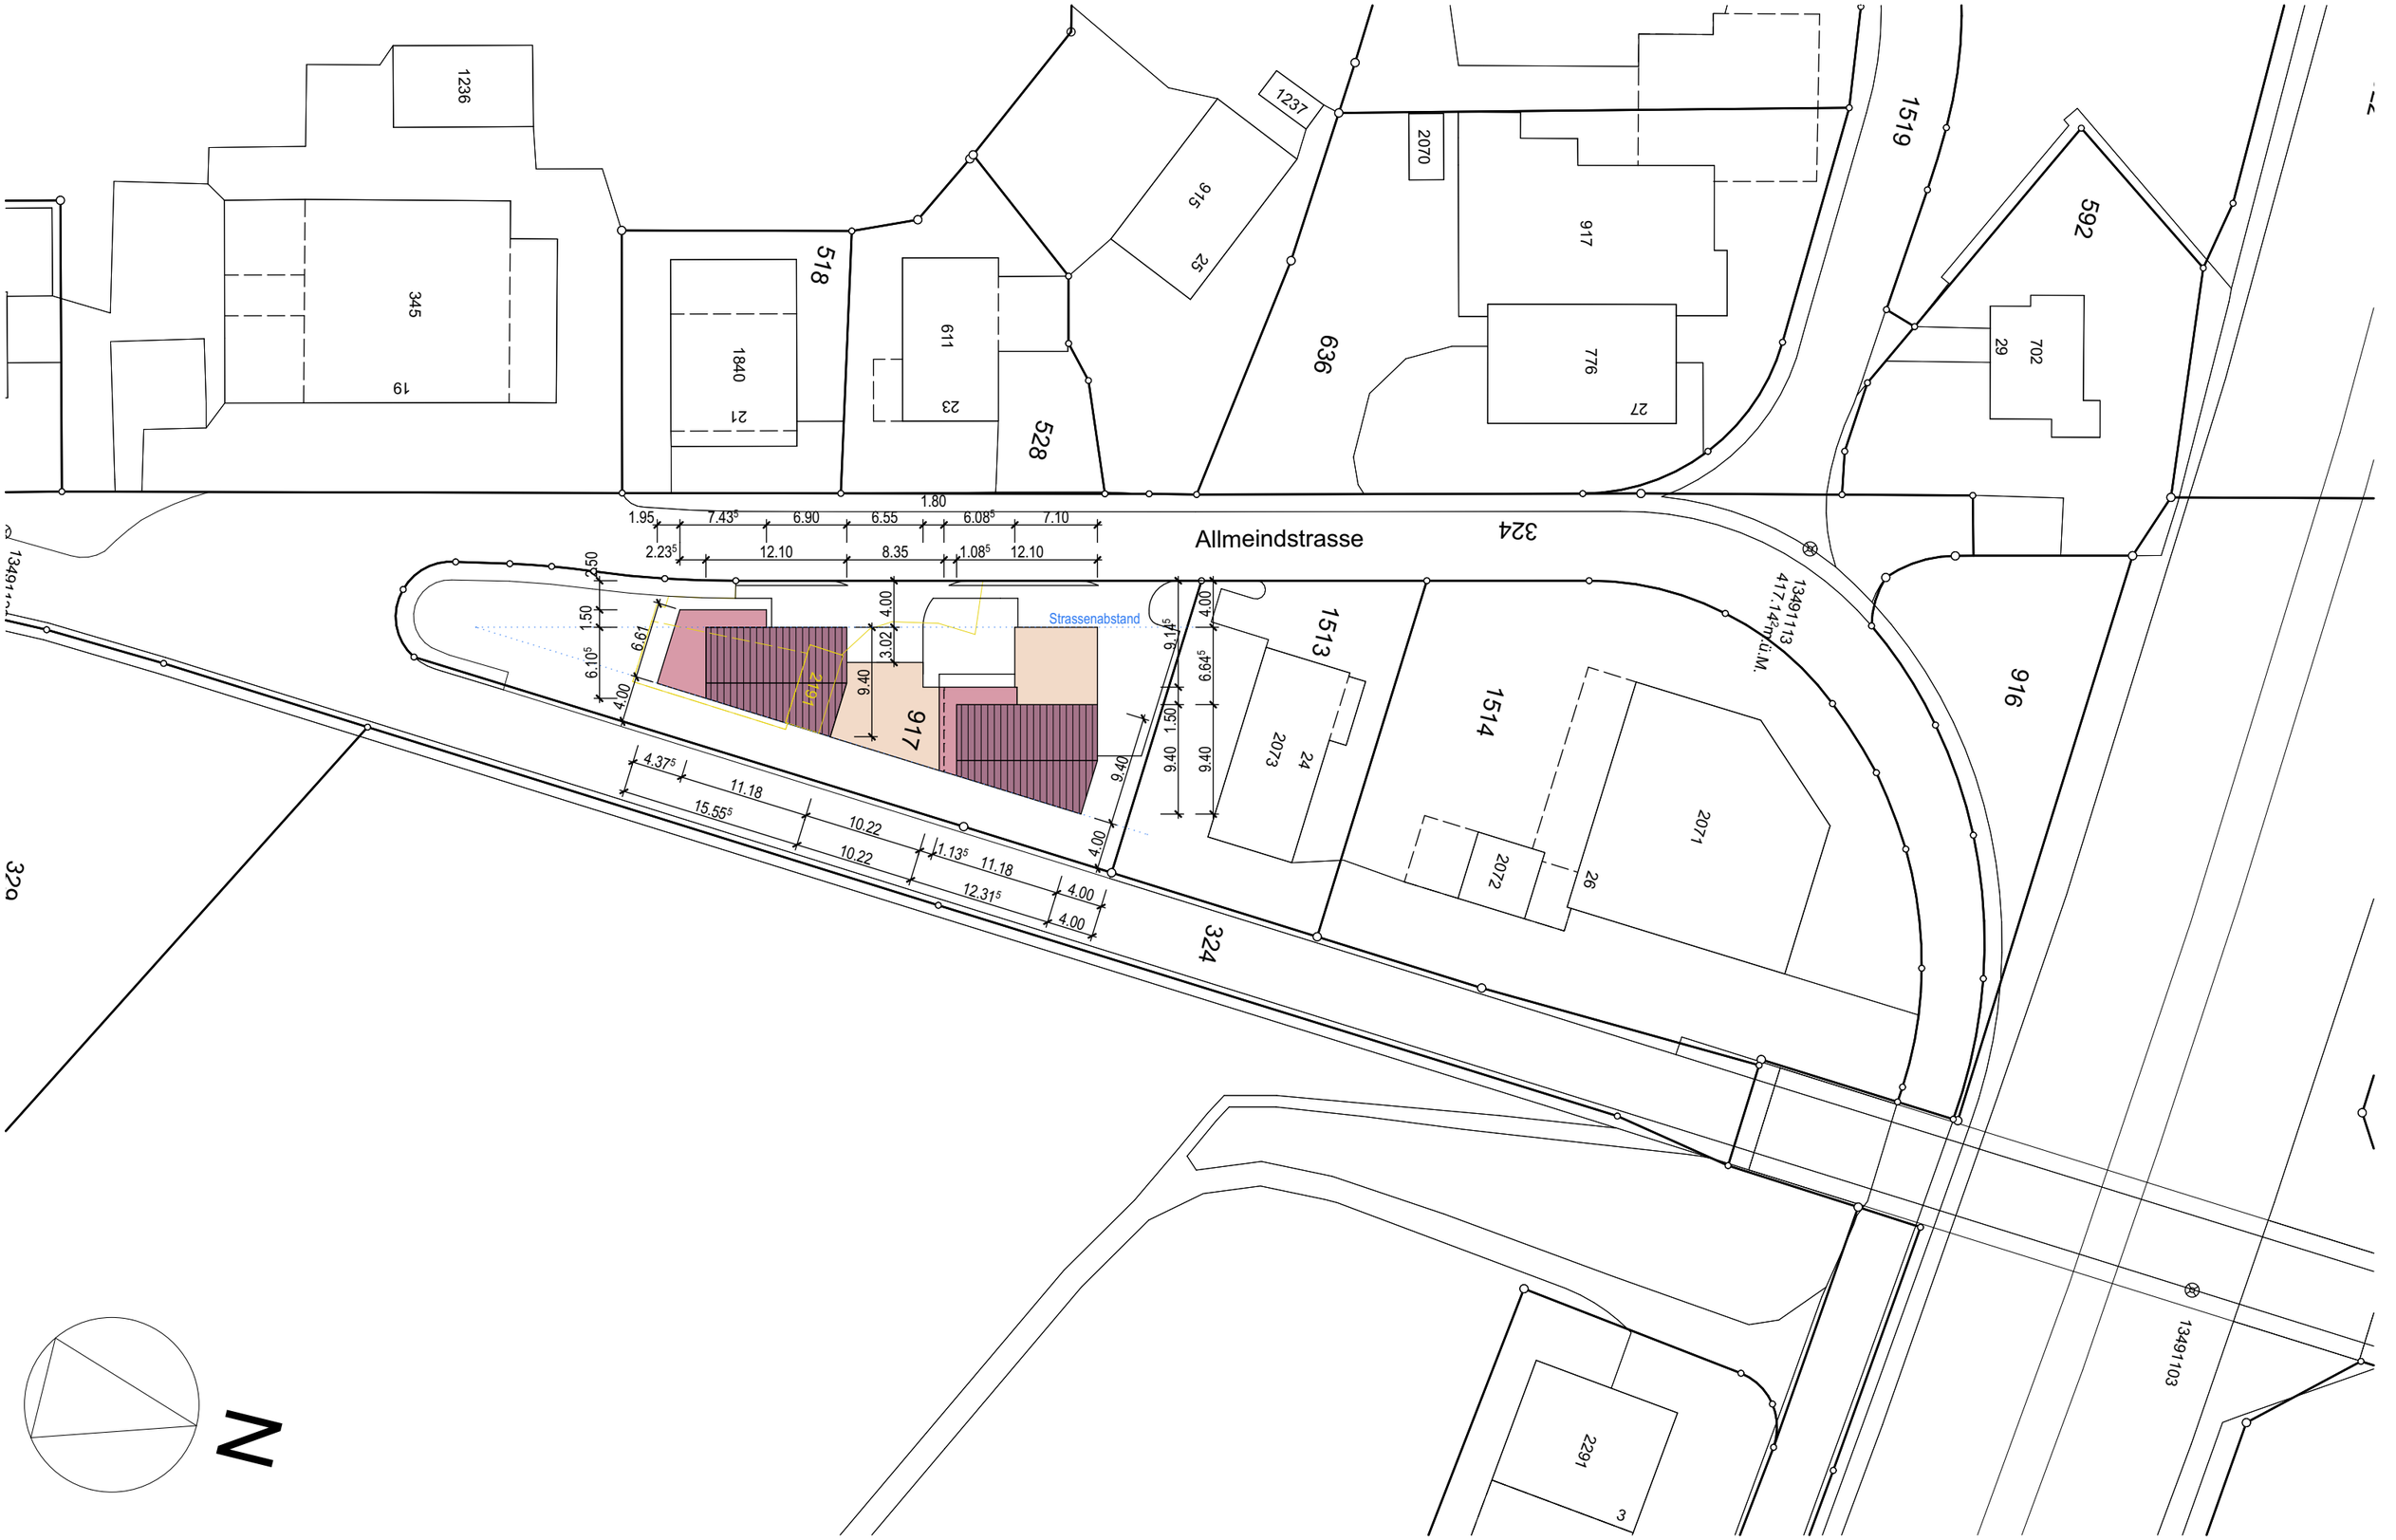

Neubau 2 Einfamilienhäuser Allmeindstrasse, 8855 Wangen
687-031 Situation 1:500

MB ARCHITEKTEN

Bauernhofstrasse 24 - 8853 Lachen - Tel 055 451 00 70 - www.mb-architekten.ch

Pfad : G:\687 Studie Allmeindstrasse, Wangen\687_03 Baueingabe\687_31 Baueingabe\687- Verkauf.pln

Datum: 04.11.2018