


Erdgeschoss

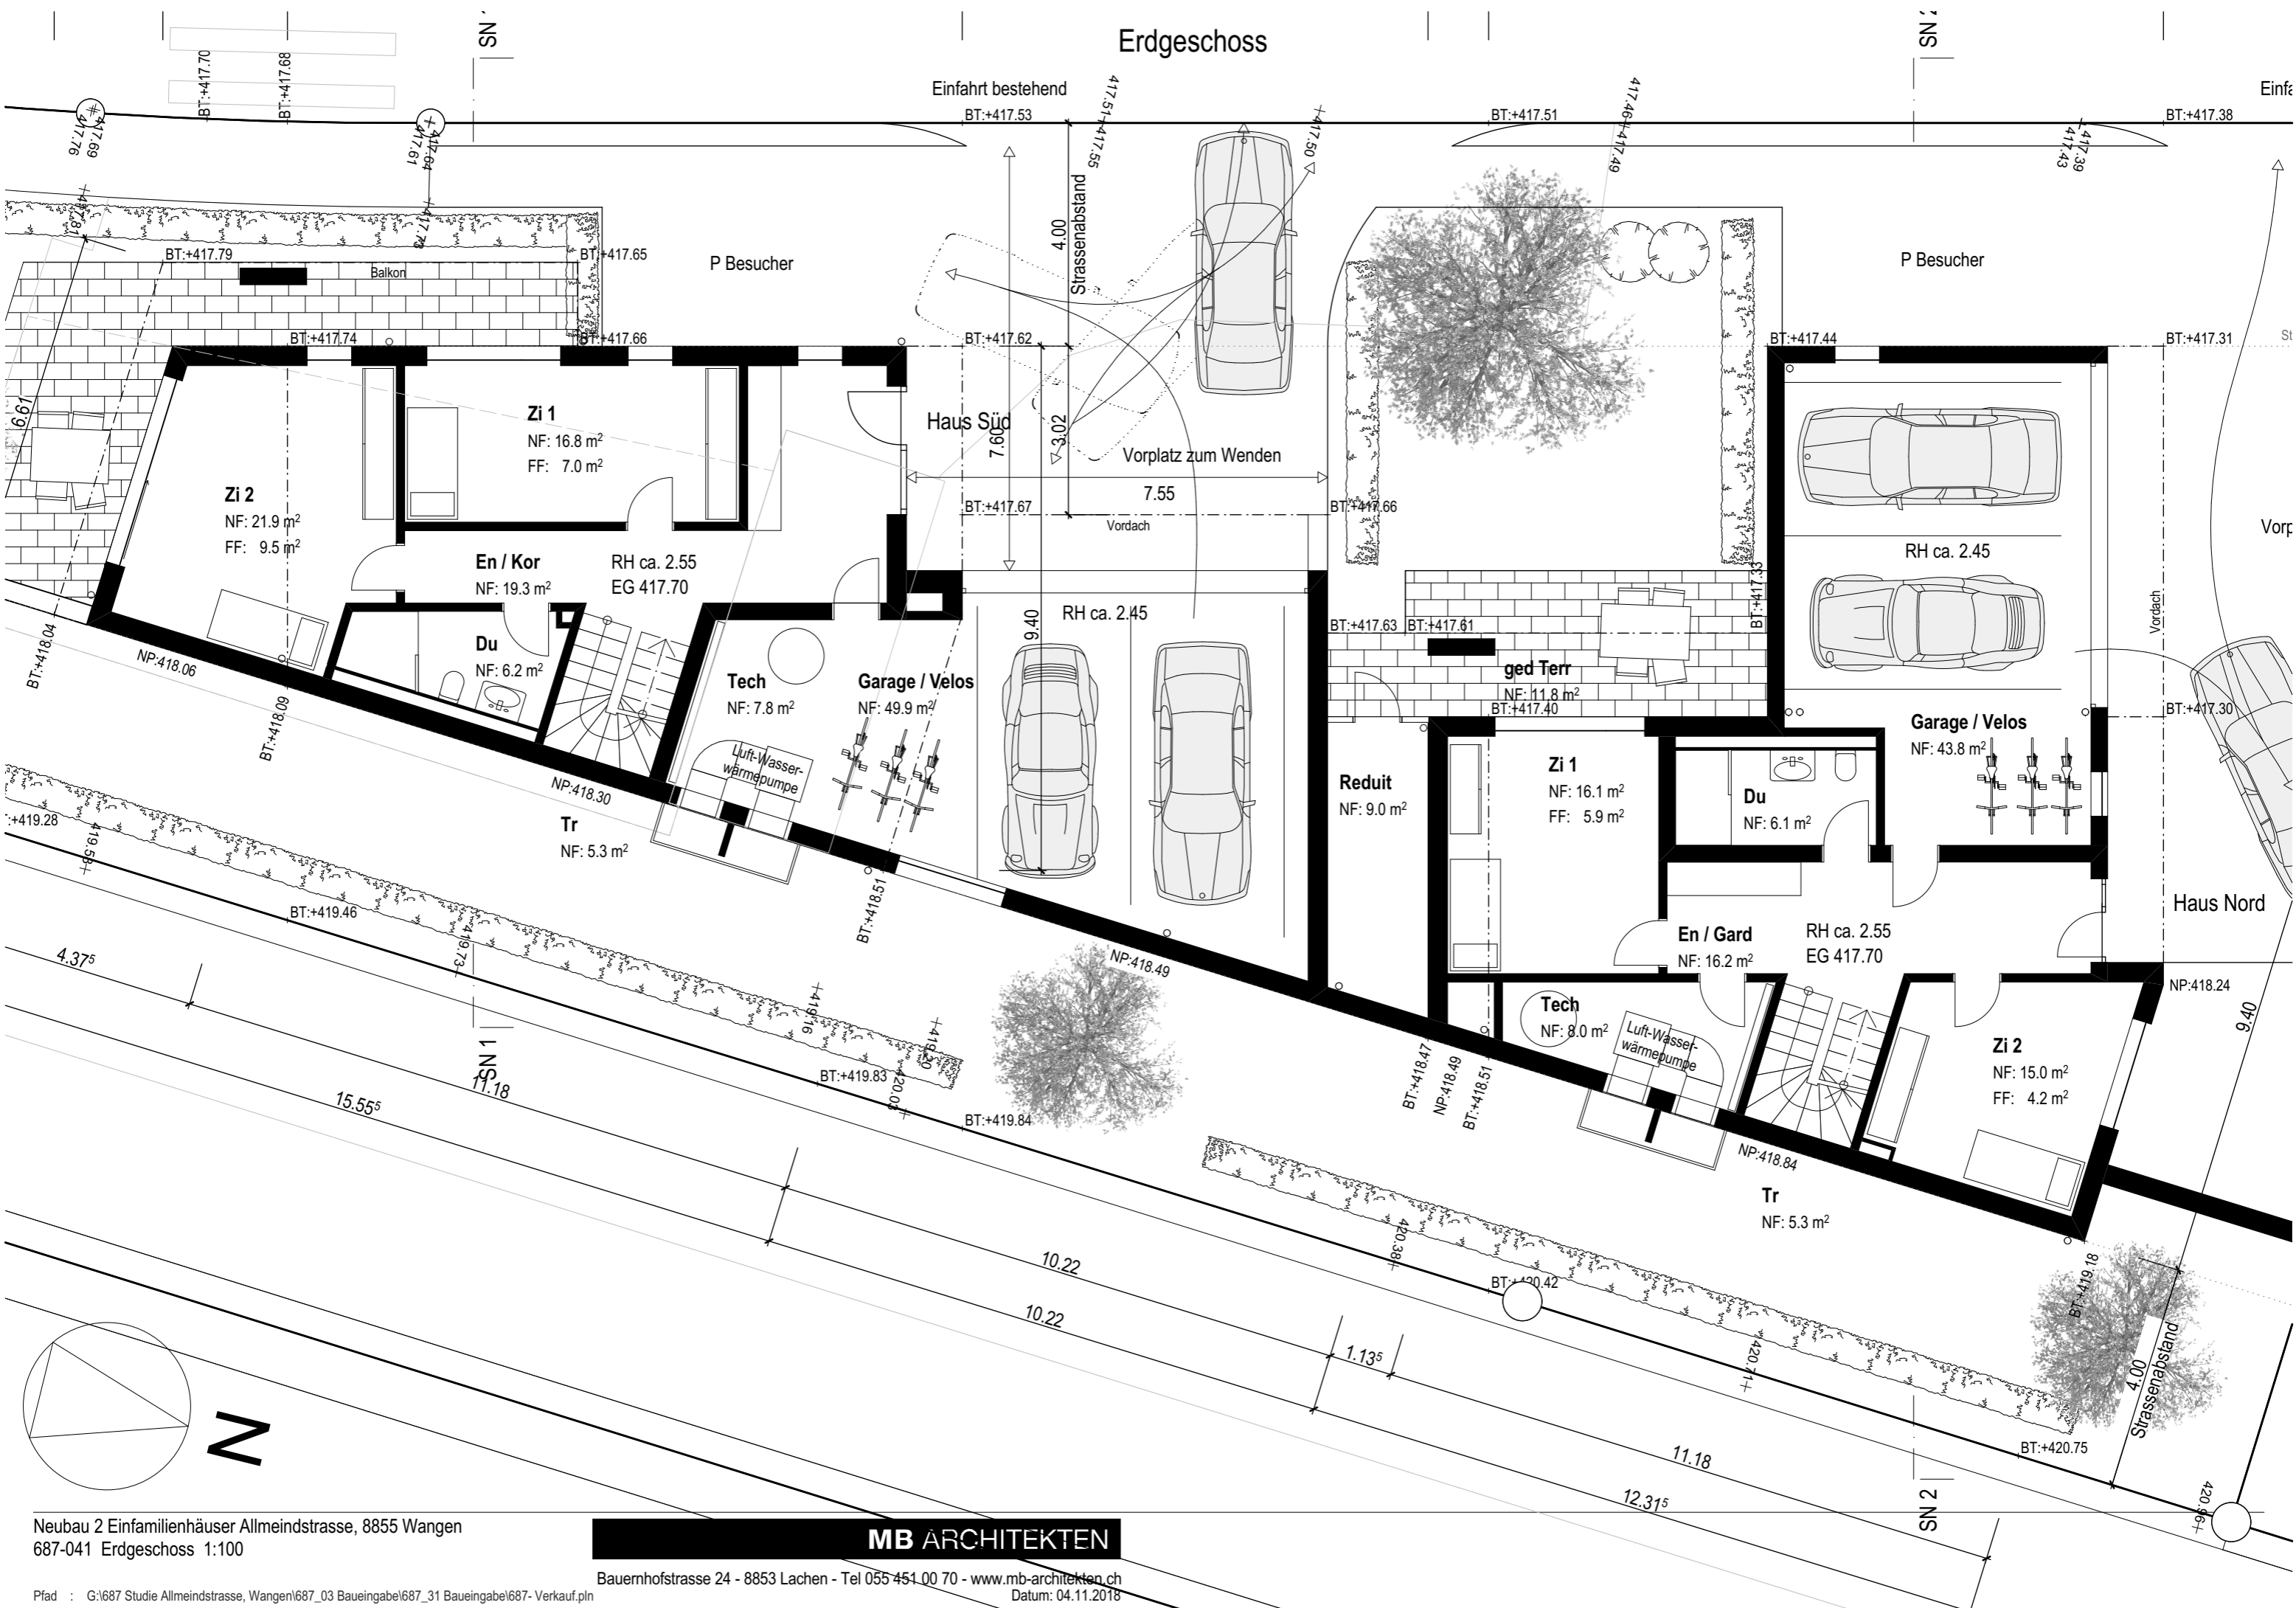

Neubau 2 Einfamilienhäuser Allmeindstrasse, 8855 Wangen
687-041 Erdgeschoss 1:100

MB ARCHITEKTEN

Bauernhofstrasse 24 - 8853 Lachen - Tel 055 451 00 70 - www.mb-architekten.ch
Datum: 04.11.2018

Pfad : G:\687 Studie Allmeindstrasse, Wangen\687_03 Baueingabe\687_31 Baueingabe\687- Verkauf.pln